


LEGENDA :

STAV	NÁVRH	VÝHĽAD	PLOCHY OVOCNÝCH SADOV
[Symbol]	[Symbol]	[Symbol]	PLOCHY ORNEJ PŮDY 4 NAJLEPŠÍCH BPEJ
[Symbol]	[Symbol]	[Symbol]	PLOCHY ORNEJ PŮDY OSTATNÝCH BPEJ
[Symbol]	[Symbol]	[Symbol]	PLOCHY TRVALÝCH TRÁVNÝCH PORASTOV
[Symbol]	[Symbol]	[Symbol]	PLOCHY NELESNEJ DREVINEJ VEGETÁCIE
[Symbol]	[Symbol]	[Symbol]	PLOCHY PODMÁČANEJ ZELENĚ - MOKRADE
[Symbol]	[Symbol]	[Symbol]	PLOCHY HOSPODÁRSKÝCH LEŠOV
[Symbol]	[Symbol]	[Symbol]	PLOCHY OCHRANŔNYCH LEŠOV A LEŠOV OSOBNÉHO URČENIA
[Symbol]	[Symbol]	[Symbol]	LÍNOVÁ ZELEŇ - VETROLAMY A LÍNOVÁ ZELEŇ PODOOCHRANŔNÁ
[Symbol]	[Symbol]	[Symbol]	VOĎNÉ PLOCHY A TOKY
[Symbol]	[Symbol]	[Symbol]	PLOCHY ÚZEMIA POD ZÁVLAHAMI
[Symbol]	[Symbol]	[Symbol]	PLOCHY ŽELEZNICE A ŽELEZNIČNÉ TRATE
[Symbol]	[Symbol]	[Symbol]	RÝCHLOSTNÁ CESTA R7 - VARIANT E1 - MODIFIKOVANÝ
[Symbol]	[Symbol]	[Symbol]	R7 - malé odpočívadlo Dolný Štál
[Symbol]	[Symbol]	[Symbol]	CESTY I. A III. TRIEDY
[Symbol]	[Symbol]	[Symbol]	KOMUNIKÁCIE ÚČELOVÉ A Miestneho významu
[Symbol]	[Symbol]	[Symbol]	CHODNÍK PRE CYKLISTOV A CHODOV
[Symbol]	[Symbol]	[Symbol]	POČNÉ CESTY SPEVNENÉ A NESPEVNENÉ PODLA PPÚ
[Symbol]	[Symbol]	[Symbol]	LOŽISKO NEVYHRADENÉHO NERASTU - ZRUŠENÉ
[Symbol]	[Symbol]	[Symbol]	HYGIENICKE A OCHRANNÉ PÁSMO VŠETKÝCH DRUHOV
[Symbol]	[Symbol]	[Symbol]	OCHRANNÉ PÁSMO CESTY
[Symbol]	[Symbol]	[Symbol]	HYDROMELIORÁCIE - zvláhavá stavba „ZP Hrobovovo - Jánošíkovo“

ZMENY A DOPLNKY č. 1/2023

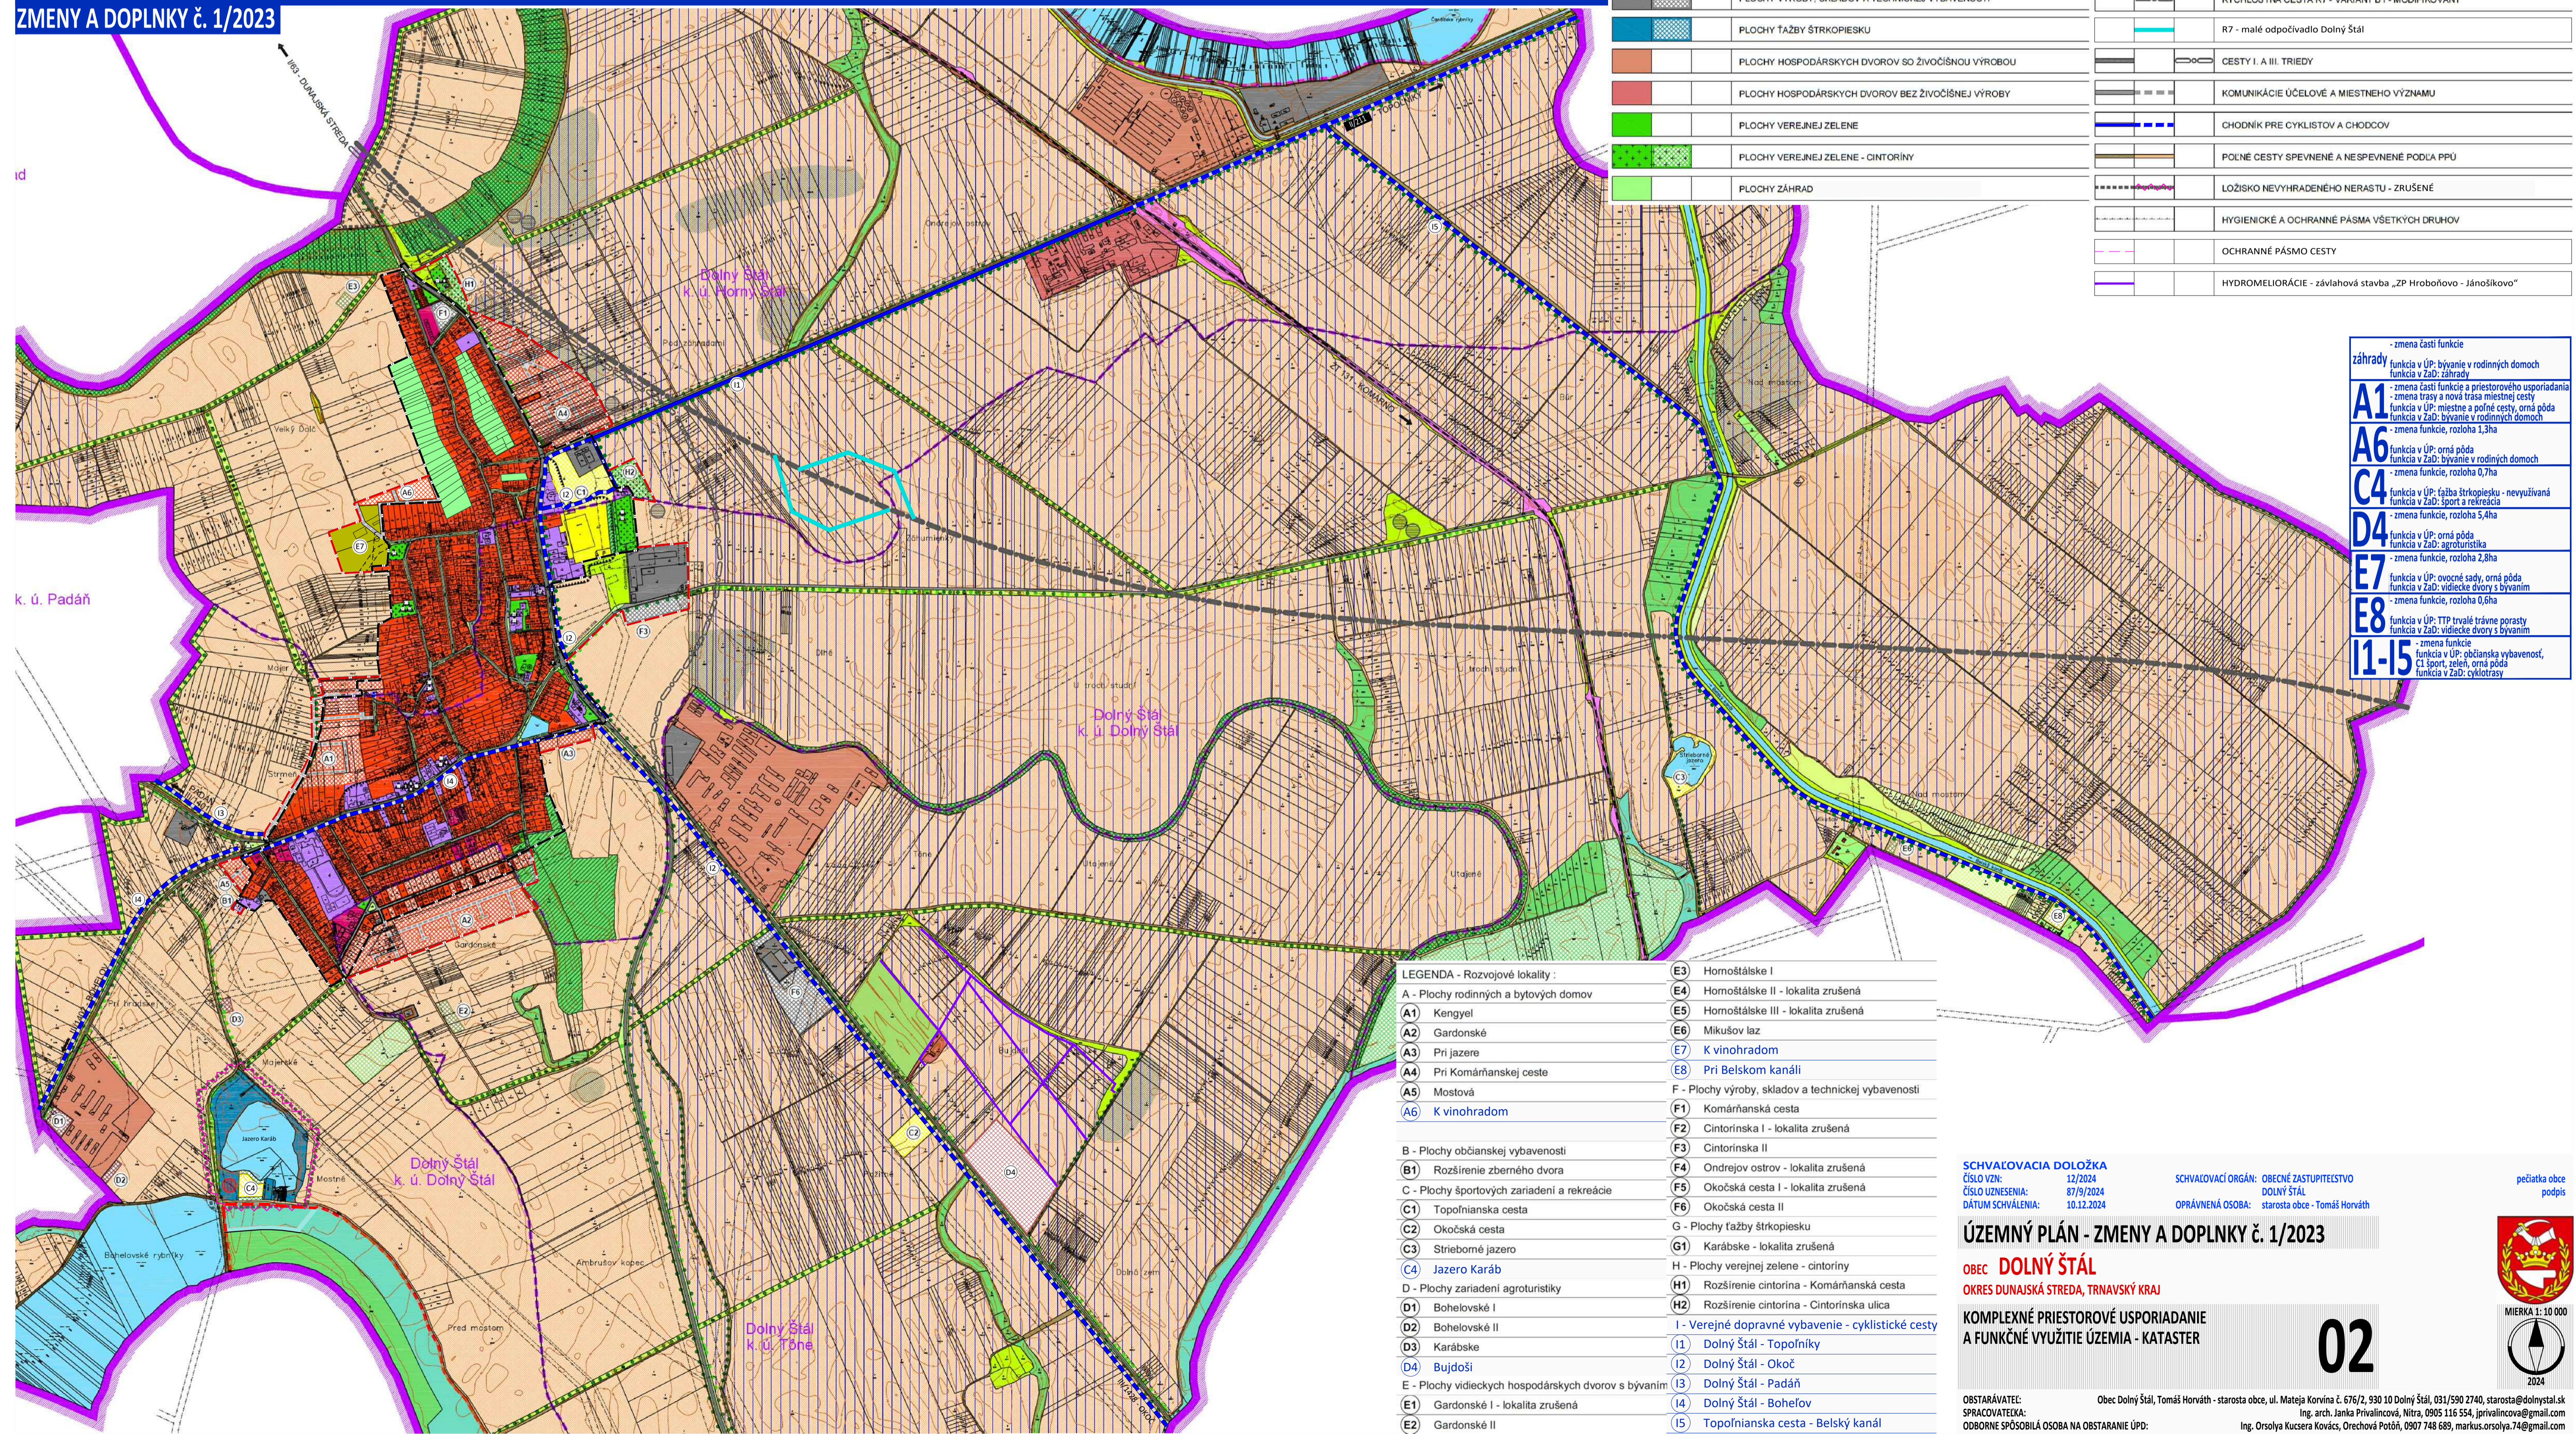

LEGENDA - Rozvojové lokality:

A - Plochy rodinných a bytových domov	E3 Homošťálske I
A1 Kengyel	E4 Homošťálske II - lokalita zrušená
A2 Gardonské	E5 Homošťálske III - lokalita zrušená
A3 Pri jazere	E6 Mikušov laz
A4 Pri Komárňanskej ceste	E7 K vinohradom
A5 Mostová	E8 Pri Belskom kanáli
A6 K vinohradom	F - Plochy výroby, skladov a technickej vybavenosti
B - Plochy občianskej vybavenosti	F1 Komárňanska cesta
B1 Rozšírenie zberného dvora	F2 Cintorínska I - lokalita zrušená
C - Plochy športových zariadení a rekreácie	F3 Cintorínska II
C1 Topoňianska cesta	F4 Ondřejov ostrov - lokalita zrušená
C2 Okočská cesta	F5 Okočská cesta I - lokalita zrušená
C3 Strieborné jazero	F6 Okočská cesta II
C4 Jazero Karáb	G - Plochy ťažby štrkopiesku
D - Plochy zariadení agrolustistiky	G1 Karábske - lokalita zrušená
D1 Bohelovské I	H - Plochy verejnej zelene - cintoriny
D2 Bohelovské II	H1 Rozšírenie cintorína - Komárňanska cesta
D3 Karábske	H2 Rozšírenie cintorína - Cintorínska ulica
D4 Bujdoši	I - Verejné dopravné vybavenie - cyklistické cesty
E - Plochy vidieckych hospodárskych dvorov s bývaním	I1 Dolný Štál - Topoňky
E1 Gardonské I - lokalita zrušená	I2 Dolný Štál - Okoč
E2 Gardonské II	I3 Dolný Štál - Padáh
	I4 Dolný Štál - Bohelov
	I5 Topoňianska cesta - Belský kanál

A1	- zmena časti funkcie funkcia v ÚP: bývanie v rodinných domoch funkcia v ZbD: záhrady
A6	- zmena funkcie a priestorového usporiadania funkcia v ÚP: mestské a poľné cesty, orná pôda funkcia v ZbD: bývanie v rodinných domoch
A0	- zmena funkcie, rozloha 0,7ha
C4	- zmena funkcie, rozloha 1,3ha
D4	- zmena funkcie, rozloha 5,4ha
E7	- zmena funkcie, rozloha 2,8ha
E8	- zmena funkcie, rozloha 0,6ha
I1-15	- zmena funkcie

SCHVAĽOVACIA DOLOŽKA
ČÍSLO VZN: 12/2024
ČÍSLO UZNESENIA: 87/9/2024
DATUM SCHVAĽENIA: 10.12.2024

SCHVAĽOVACÍ ORGÁN: OBECNÉ ZASTUPITEĽSTVO
OPRÁVNENÁ OSOBA: starosta obce - Tomáš Horváth

pečiatka obce
podpis

ÚZEMNÝ PLÁN - ZMENY A DOPLNKY č. 1/2023

OBEC **DOLNÝ ŠTÁL**
OKRES DUNAJSKÁ STREDA, TRNAVSKÝ KRAJ

KOMPLEXNÉ PRIESTOROVÉ USPORIADANIE
A FUNKČNÉ VYUŽITIE ÚZEMIA - KATASTER

02

OBSTARÁVATEĽ: Obec Dolný Štál, Tomáš Horváth - starosta obce, ul. Matjaža Korvina č. 676/2, 950 10 Dolný Štál, 031 590 2740, starosta@dolnystal.sk
SPRACOVÁTEĽKA: Ing. arch. Janka Piváková, Niša, 0905 116 554, jprivakova@gmail.com
ODPORNO SPOSOBIÁ OSOBA NA OBSTARANIE ÚP: Ing. Orsolya Kucsera Kovács, Orechová Páň, 0907 748 688, markus.orsolya.74@gmail.com

MIERKA 1:10 000