


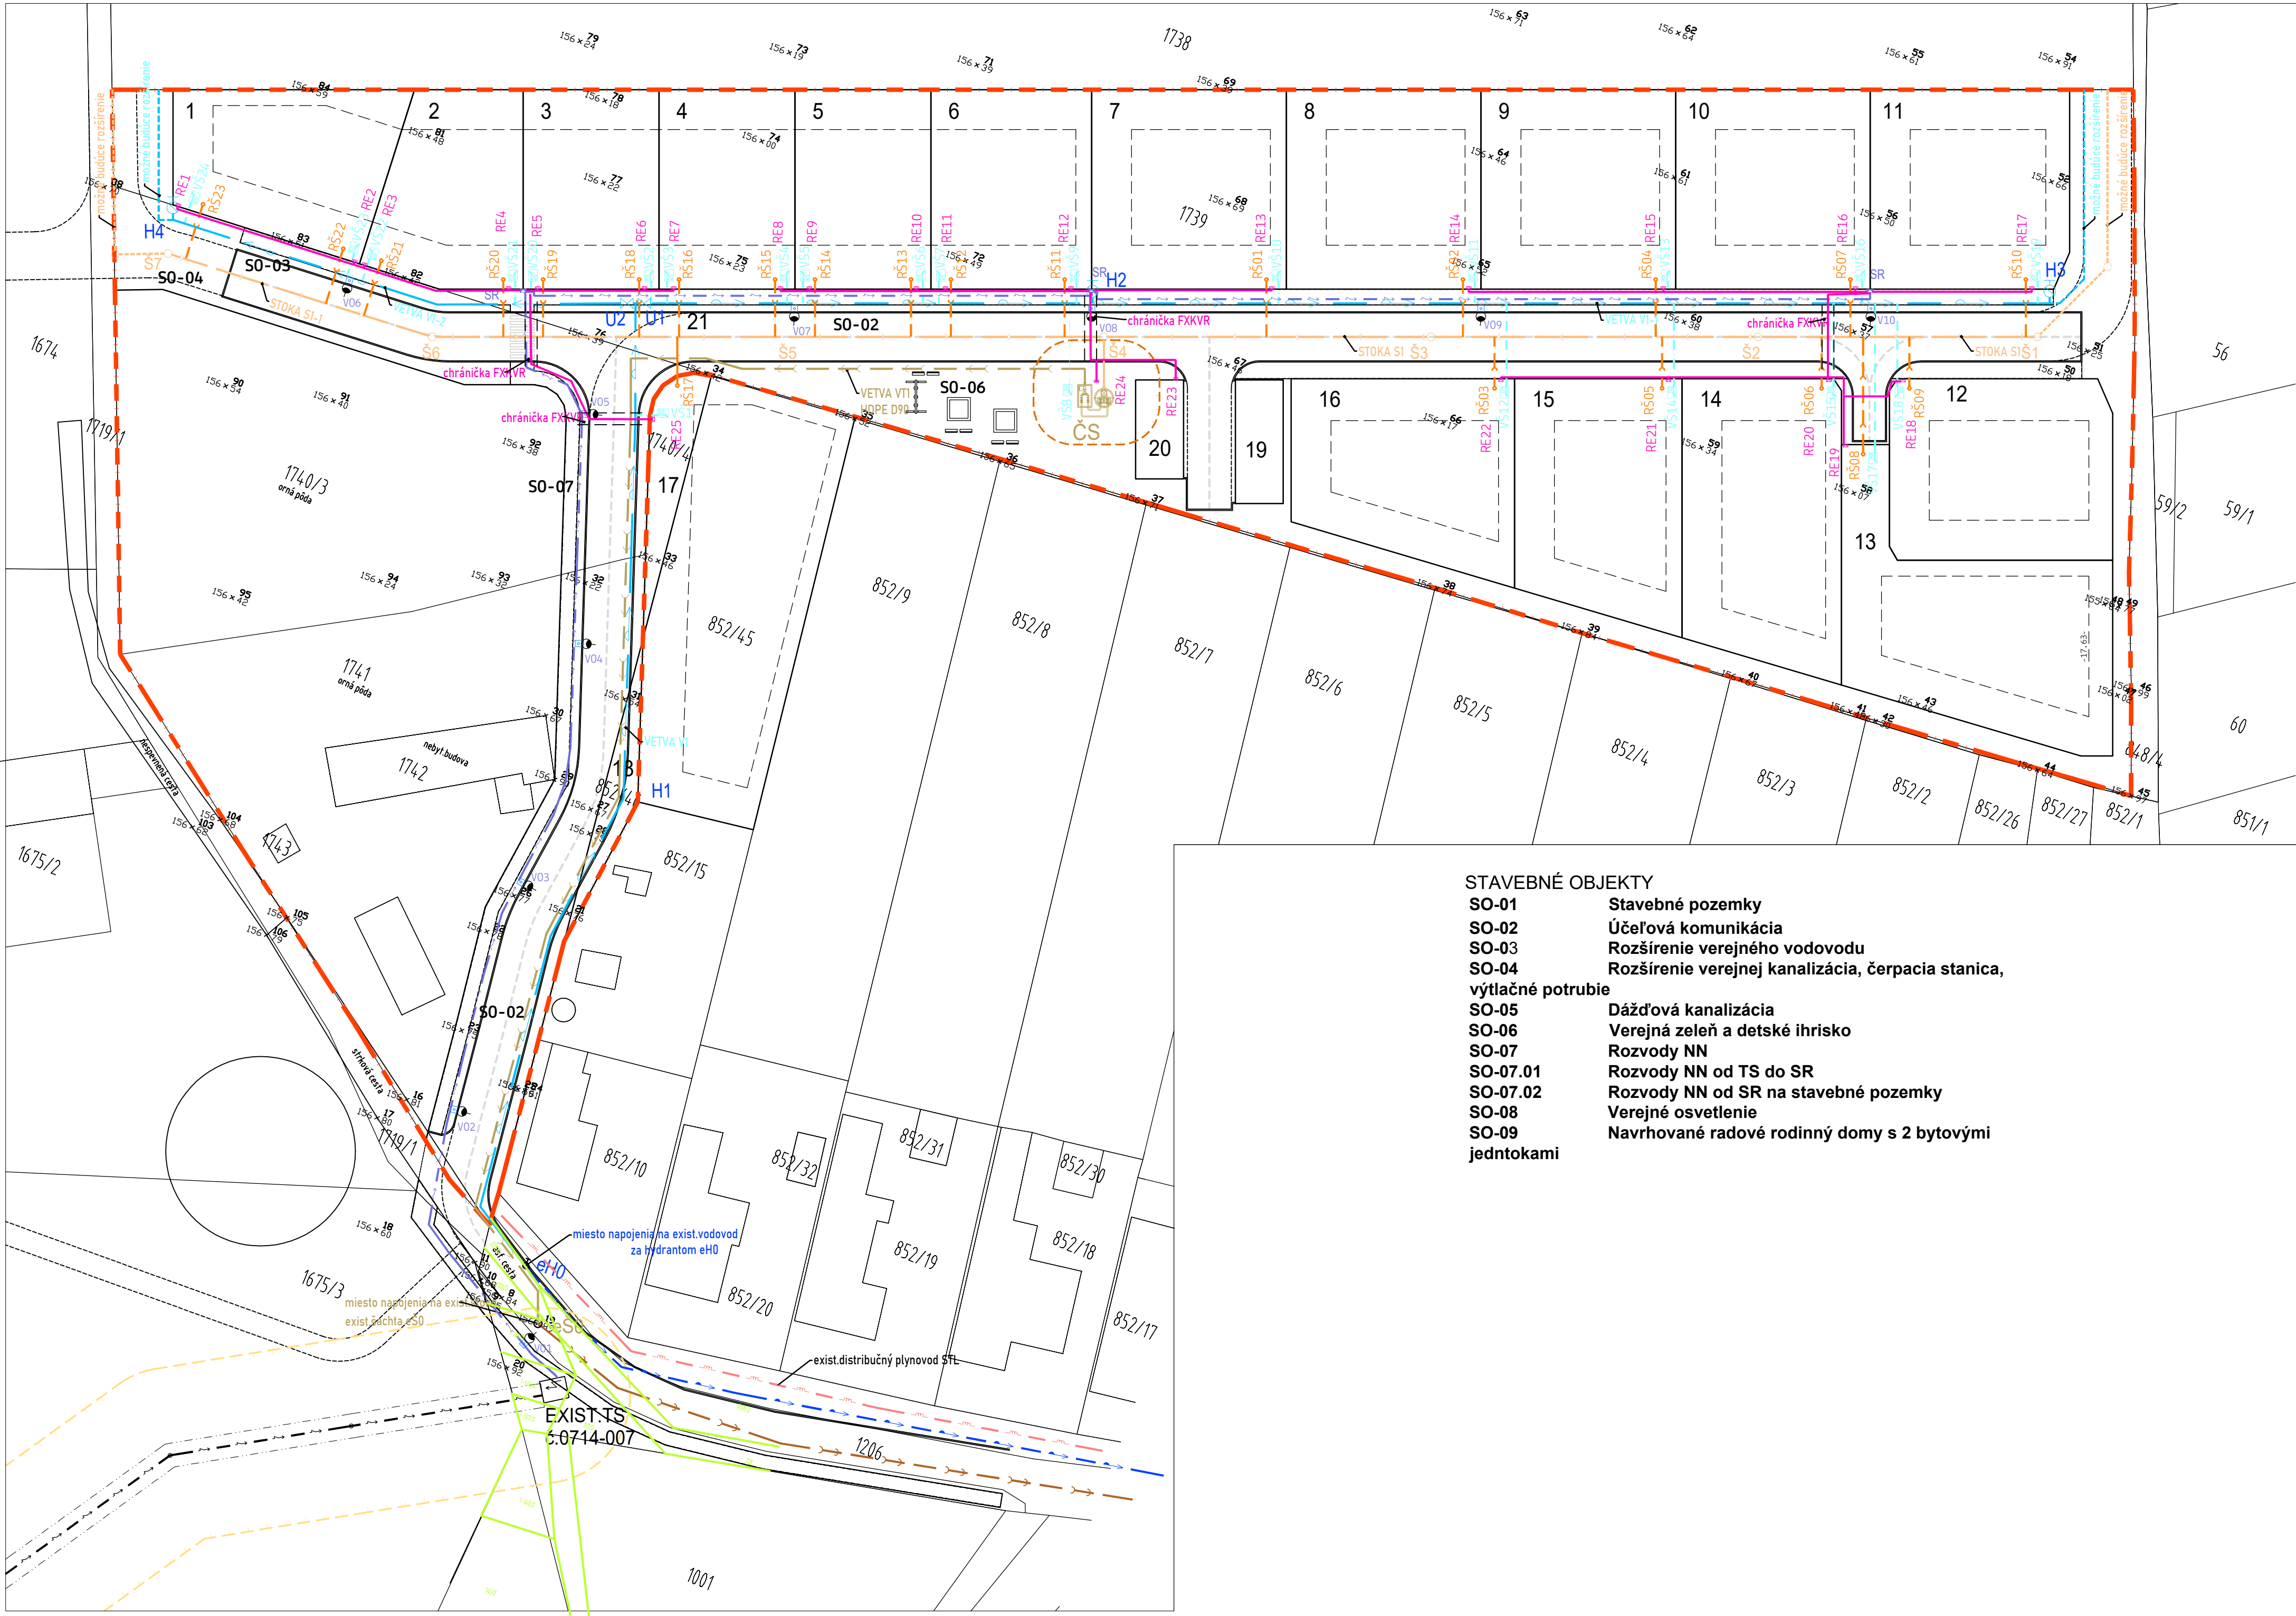

- STAVEBNÉ OBJEKTY
- SO-01 Stavebné pozemky
 - SO-02 Účelová komunikácia
 - SO-03 Rozšírenie verejného vodovodu
 - SO-04 Rozšírenie verejnej kanalizácie, čerpacia stanica, výtlačné potrubie
 - SO-05 Dážďová kanalizácia
 - SO-06 Verejná zeleň a detské ihrisko
 - SO-07 Rozvody NN
 - SO-07.01 Rozvody NN od TS do SR
 - SO-07.02 Rozvody NN od SR na stavebné pozemky
 - SO-08 Verejné osvetlenie
 - SO-09 Navrhované radové rodinné domy s 2 bytovými jedntokami

- LEGENDA ZNAČENÍ
- Hranica riešeného územia
Hranice pozemkov podľa KN
Plocha pre výstavbu rodinných domov
- SO-03 ROZŠÍRENIE VEREJNÉHO VODOVODU
- Existujúci verejný vodovod PE DN100
 - Navrhovaný rozšírenie verejného vodovodu, HDPE D110-PN10 SDR17, D110x6,6mm, VETVA V1, VETVA V1-1, VETVA V1-2, celkovo 362,7bm
 - Navrhovaná vodovodná prípojka pre RD (DN25-D32x3,0mm-PE100) napojenie pomocou navrtacieho pásu NP100/1
 - Existujúci podzemný hydrant DN80
 - Navrhovaný podzemný hydrant DN80
 - Navrhovaný nadzemný hydrant DN100
 - Navrhovaný vetvovýzáver DN80 so zemnou súpravou a liat.poklopom
 - Navrhovaná vodomerná šachta s vnút.rozmermi 900x1200x1500mm
- SO-04 ROZŠÍRENIE VEREJNEJ KANALIZÁCIE, ČERPACIA STANICA, VÝTLAČNÉ POTRUBIE
- Existujúca verejná splašková kanalizácia -PVC300
 - Navrhovaná spaľšková gravitačná kanalizácia, PVC DN300/sn12
 - STOKA S1 a STOKA S1-1, celkovov 229,94bm
 - Navrhovaný výtlač splaškových odpadových vôd, HDPE D90/PN10 výtlač VT1- 186,15 bm
 - Navrhovaná prípojka spaľškovkej kanaizácie pre RD PVC DN150
 - Navrhovaná betónová prečerpávacia stanica -1ks, betón ø2640mm betón ø2640(2200)mm+2xponorné kalové čerpadlo armatúrna betónová šachta-1ks prefabrikovaná železobetónová armatúrna šachta 2,0x1,5x2,0m
 - Existujúca betónová šachta splaškovkej kanalizácia, ø1000mm miesto napojenia navrhovanej tlakovej kanalizácie
 - Navrhovaná vstupná šachta spaľškovkej kanalizácie betónová šachta ø1000mm
 - Navrhovaná revízná šachta, s priemerom 400mm
 - Existujúca TS s transformátor 400kVA
- SO-07 NN ROZVODY
- SO-07.01 NN ROZVODY od TS do SR
- Navrhovaný NN rozvod -NAVY-J4x240mm2 -540bm od TS do SR č.1 až SR č.3
 - Navrhovaná istiacia rozpojovacia skriňa plastová samostojaca, vystužená- 3ks
- SO-07.02 NN ROZVODY od SR na stavebné pozemky
- Navrhovaný NN 1kV prípojka -NAVY-J4x25mm2 od SR na stavebné pozemky
 - Navrhovaný pilierový elektromerový rozvádzač, typ HASMA - 25ks
- SO-08 VEREJNÉ OSVETLENIE
- Navrhovaný NN 1kV prípojka -NAVY-J4x16mm2 -740bm pás FeZn 30x4
 - Navrhovaný stožiar STB7-B Amako/7m/- 10ks

Projektant nemesa žiadnu zodpovednosť za zmeny uskutočnené bez písomného súhlasu projektanta !
Tento výkres je originál, jeho kopírovanie je trestné podľa zákona č. 185/2005 Z.z.

SPRACOVATEL Ravasz & Partners s.r.o.		AUTOR NÁVRHU	
ZODPOVEDNÝ PROJEKTANT	PODPIS	Ing.arch. Marian Ravasz	
Ing.arch. Marian Ravasz			
STAVEBNÉ-TECHNICKÉ RIEŠENIE A KOORDINÁCIA	PODPIS		
Ing. Imrich Nyilás			
OBJEDNÁVATEL Józsa Lászlav		FORMÁT	6x A4
Tóthská cesta 309/41, 930 10 Dolný Stál			
AKCIA MIESTO Obytný park DOLČ		DÁTUM	03/2025
kat.územie: Horný Stál, parc.č.1739,1740/3,1741,1742,1743		STUPEŇ	projekt pre ÚR
852/46 930 10 Dolný Stál, okres Dunajská Streda		MIERKA	1:500
doktúrné parcely: 852/45,1719/1,1740/4,1206			
VÝKRES			
Koordinácia situácia-inž.siete			
ČASŤ			
Architektonicko-stavebné riešenie			

Ravasz & Partners s.r.o., 80220 HOTO BAŤA 340/18, 909 02 Dunajská Streda, mobil: +421 905 810 332, www.ravasz.sk